




PROSPETTO NORD - OVEST

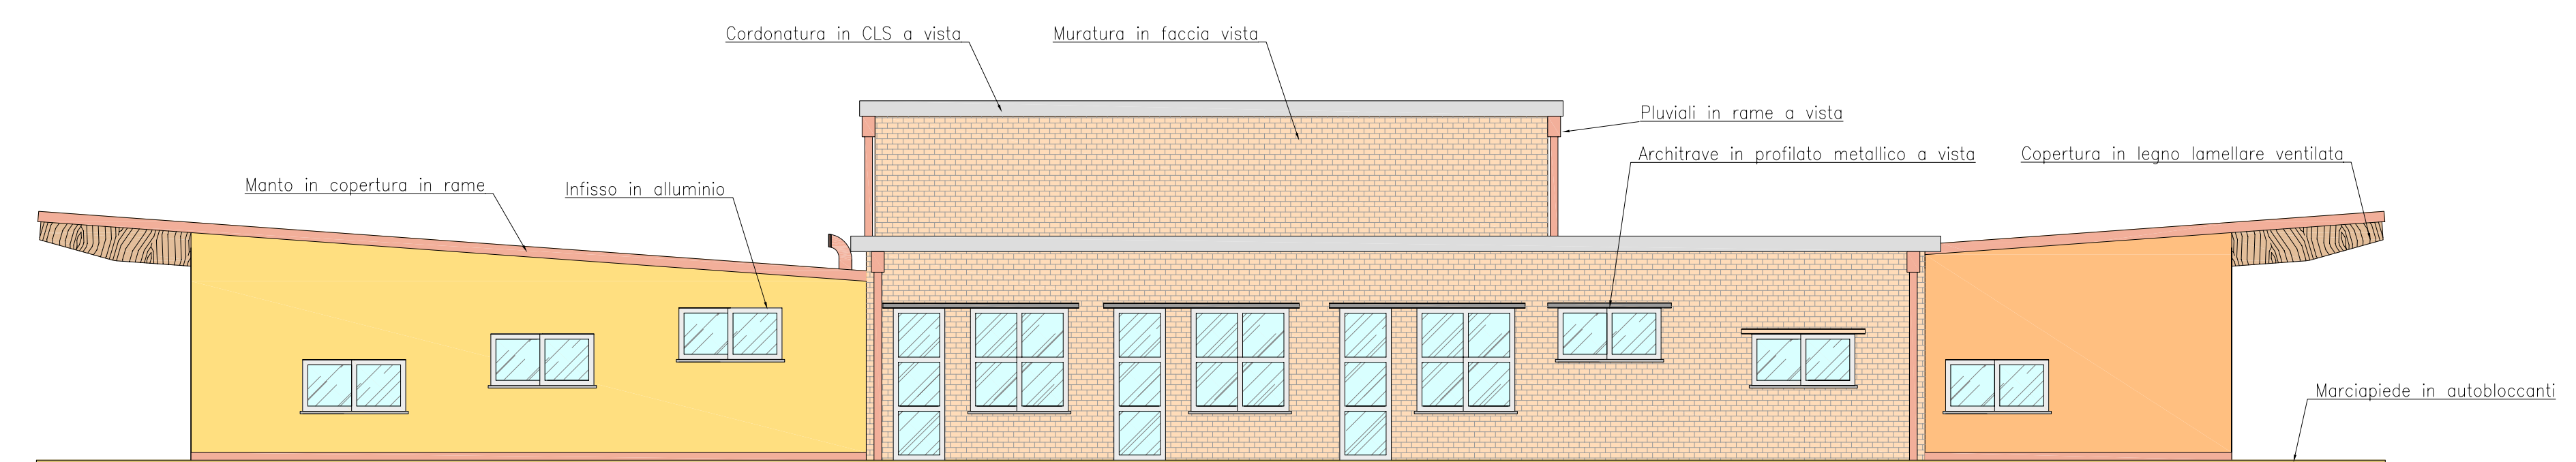

PROSPETTO SUD - EST

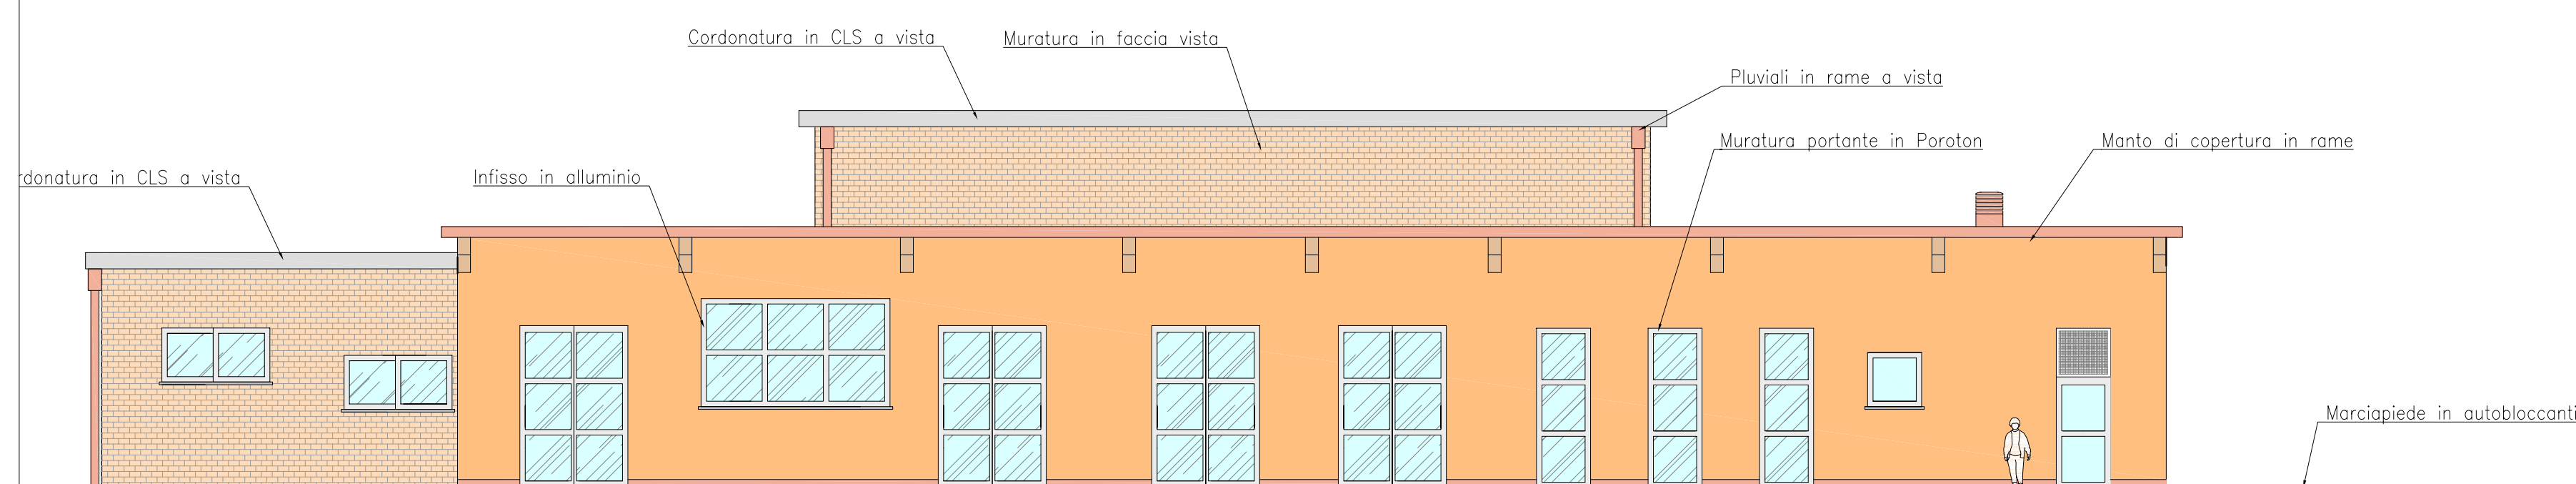

PROSPETTO NORD-EST

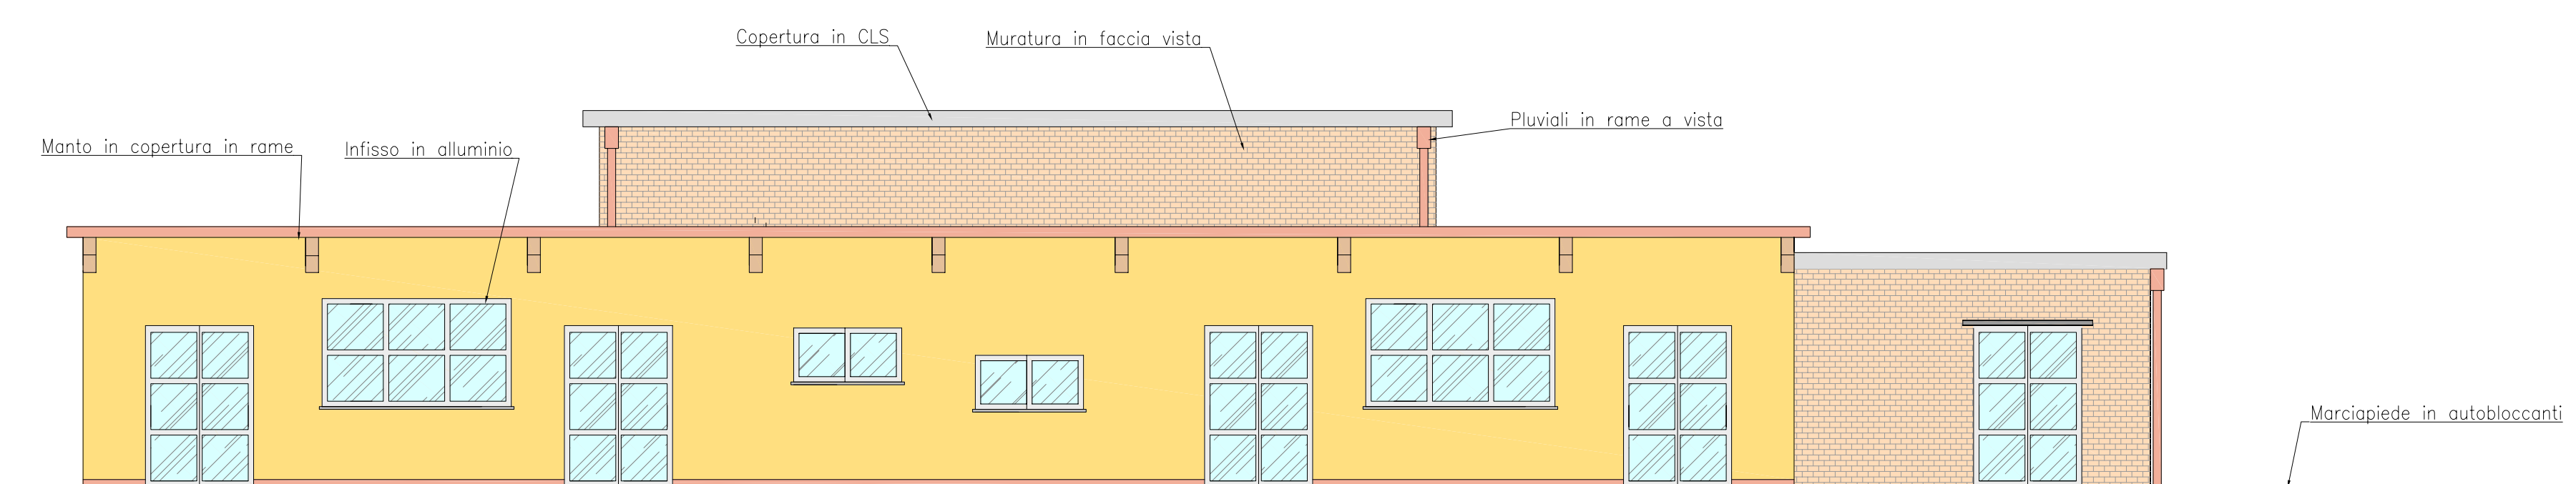

PROSPETTO SUD- OVEST